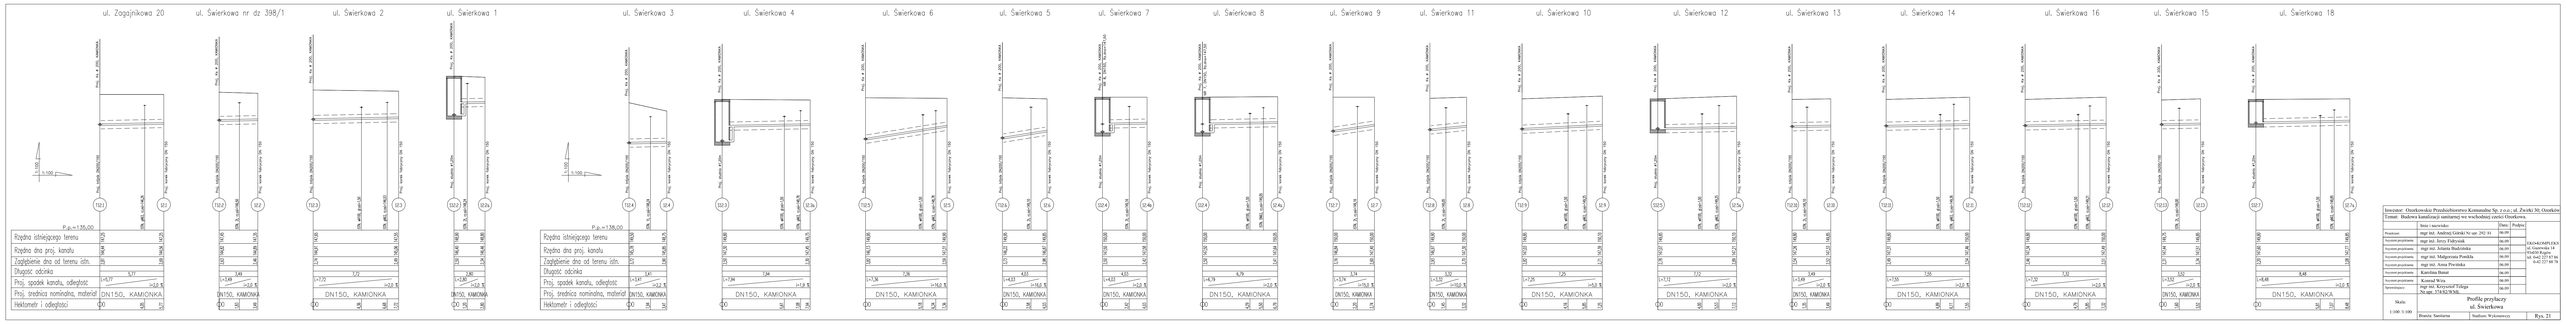

Inwestor: Ostrołęckie Przedsiębiorstwo Komunalne Sp. z o.o., ul. Zwycięzców 30, Ostrołęka
Temat: Budowa kanalizacji sanitarnej we wschodniej części Ostrołęki.

Imię i nazwisko | Podpis

Projektant:	mgr inż. Andrzej Gawski Nr upr. 292/ 91	
Sprawdził projektant:	mgr inż. Jerzy Fabrycki	
Sprawdził projektant:	mgr inż. Arletta Budzińska	
Sprawdził projektant:	mgr inż. Małgorzata Pomiska	
Sprawdził projektant:	mgr inż. Anna Piwińska	
Sprawdził projektant:	Karolina Banat	
Sprawdził projekt:	Konrad Wrze	
Sprawdzający:	mgr inż. Krzysztof Długo	

PROJEKTOWANIE
ul. Gustawska 14
07-410 Ostrołęka
tel. 0-602 227 01 76

Skala: 1:100; 1:100

Profile przykryty ul. Świerkowa

Branża: Sanitarna | Stadium: Wykonawczy | Rys. 21