
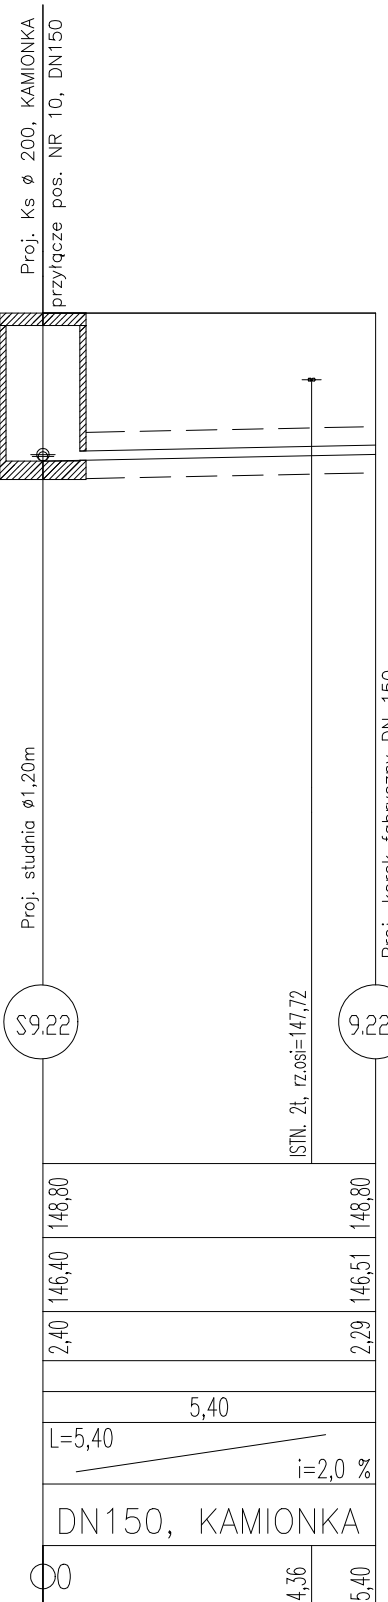
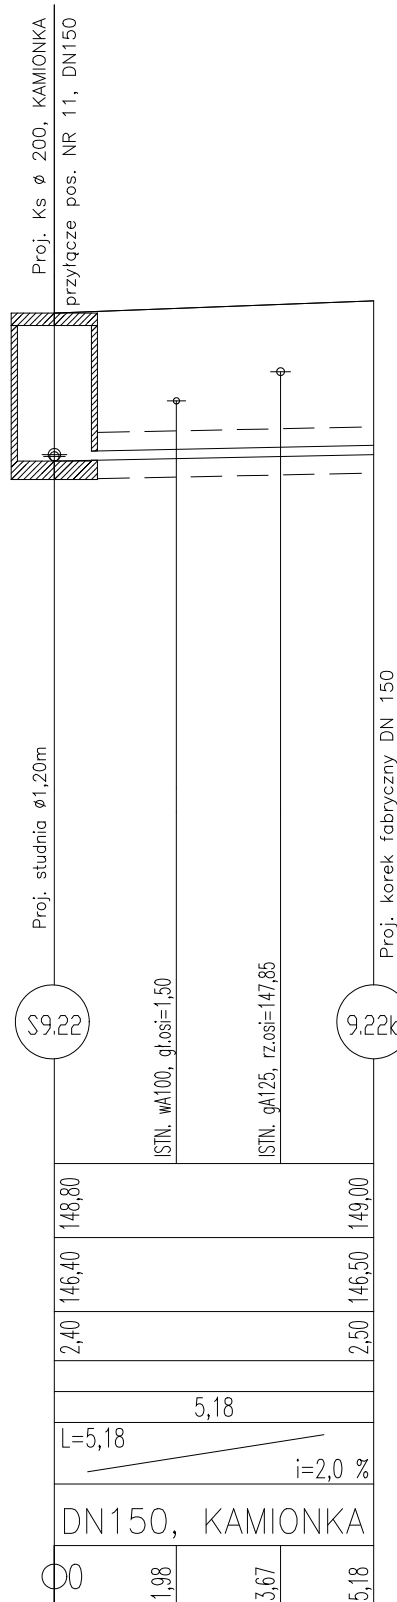
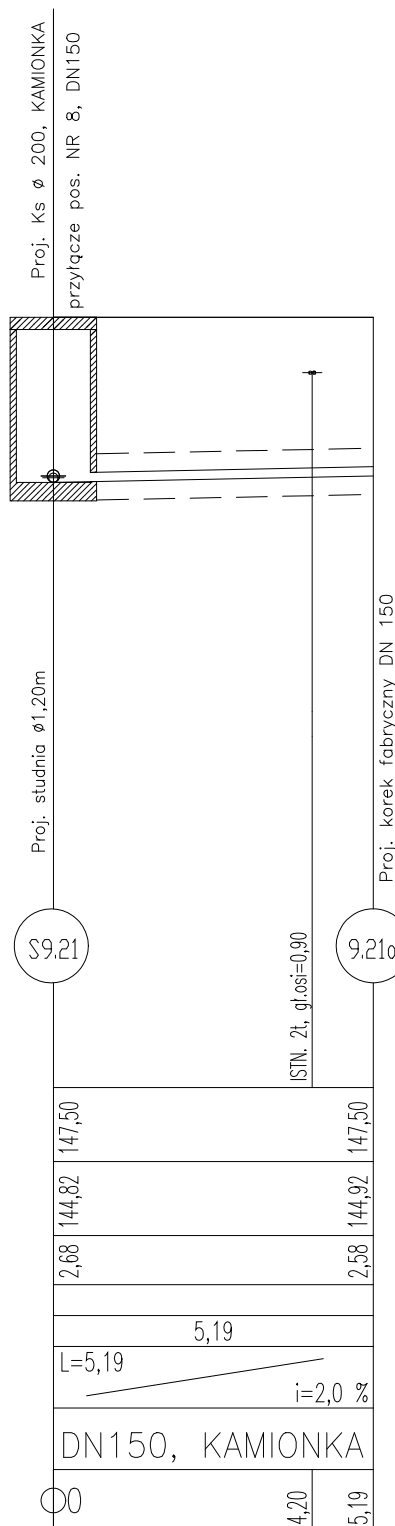
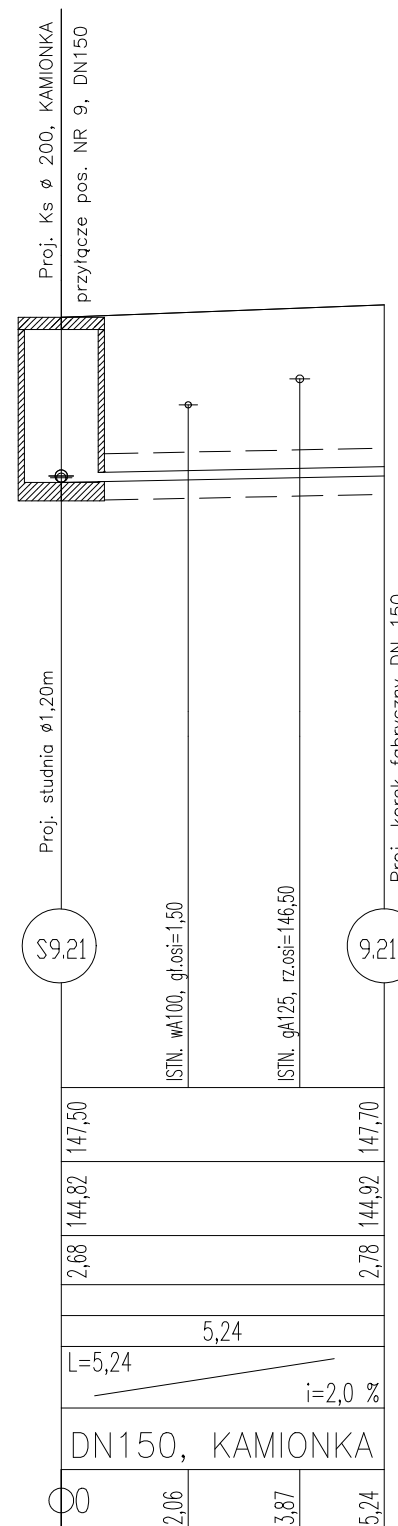
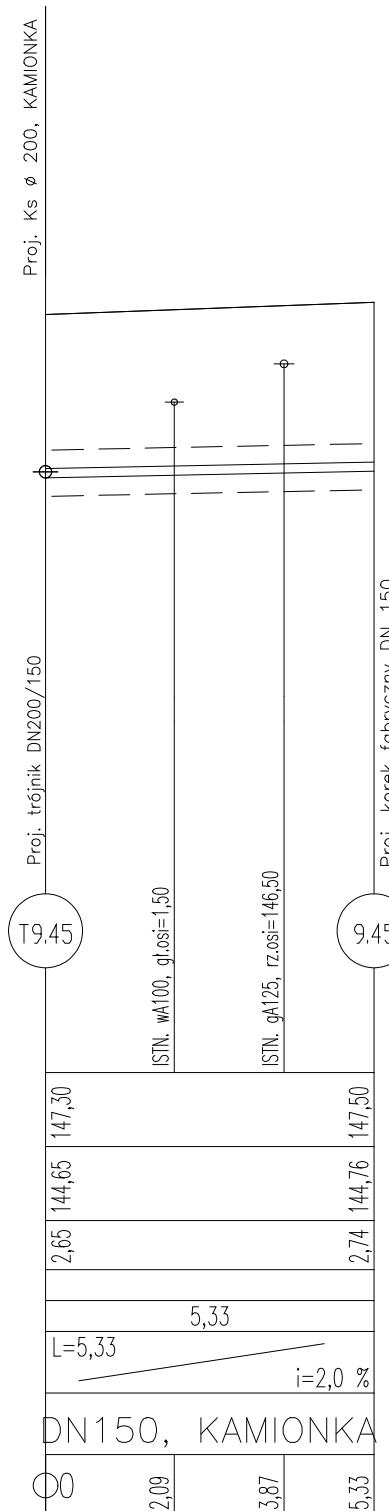
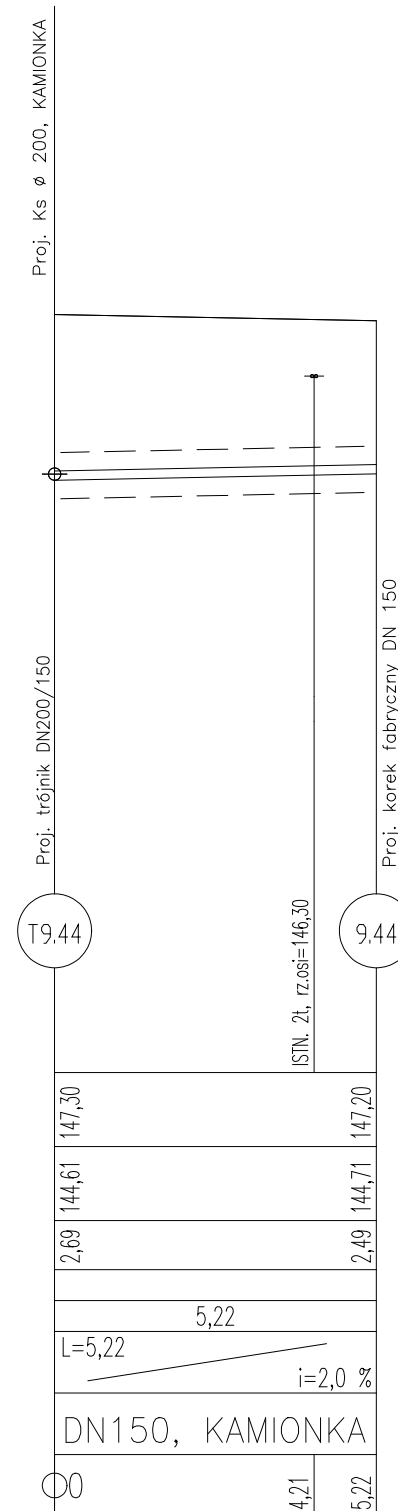
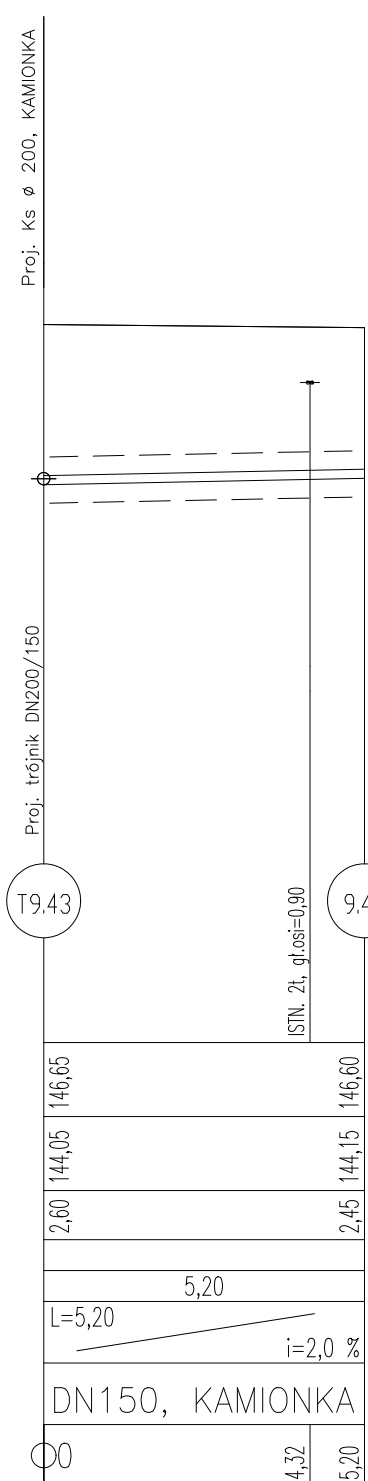
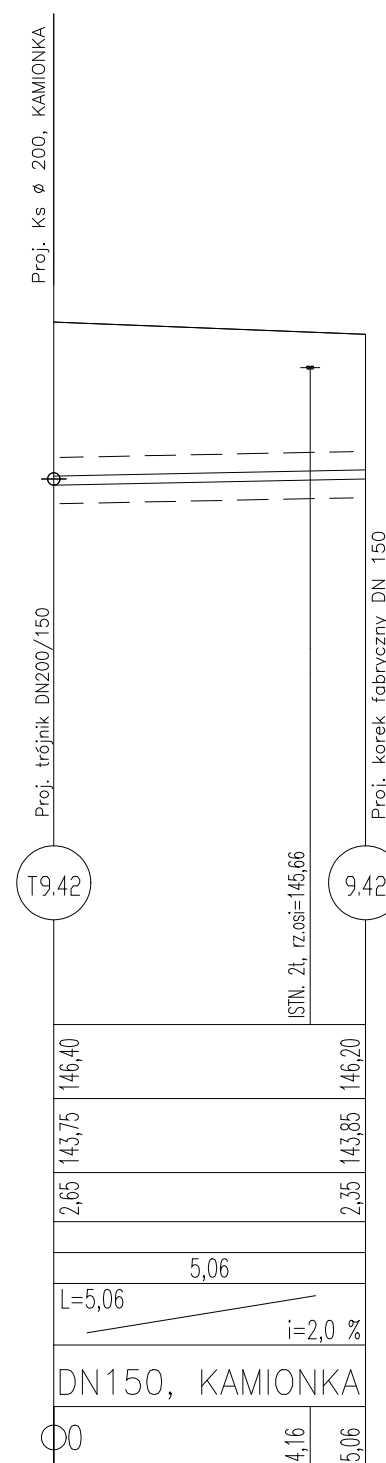
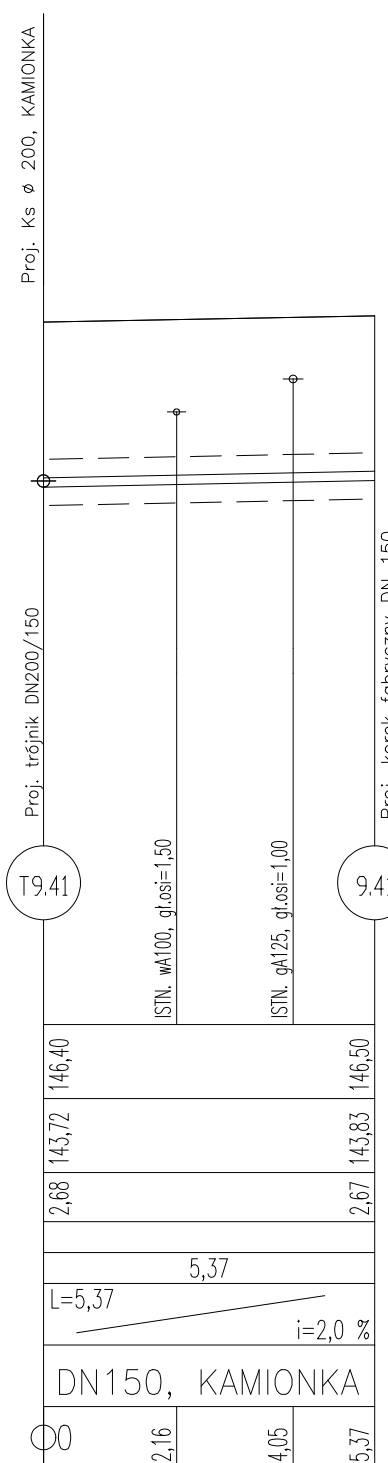
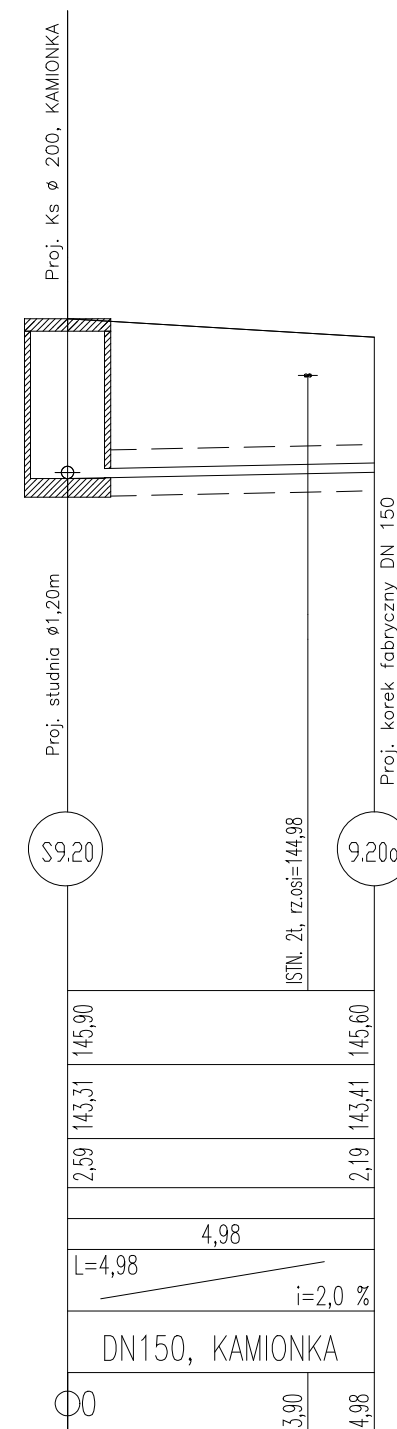
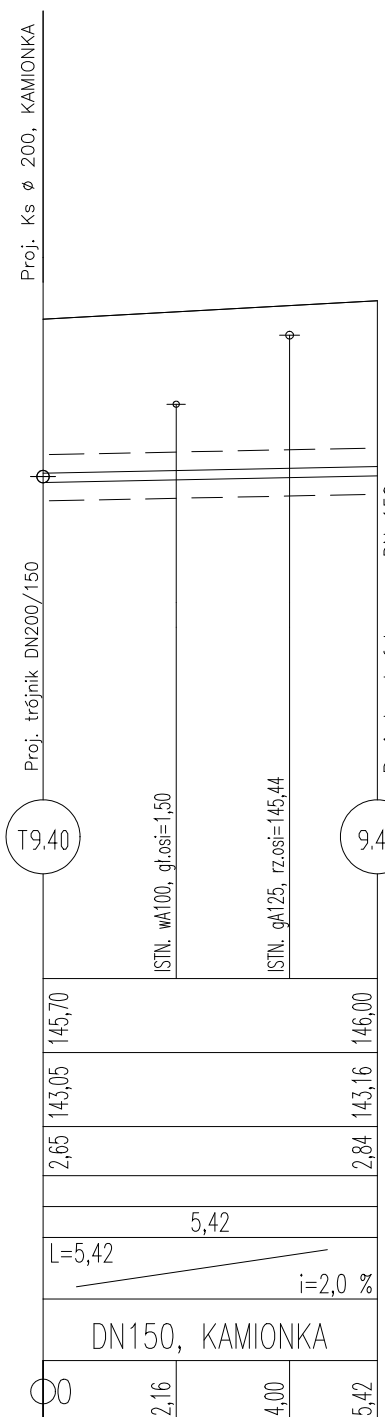


P.p.=135,00

Rzędna istniejącego terenu	145,20	145,20
Rzędna dna proj. kanatu	142,51	142,60
Zagłębienie dna od terenu istn.	2,69	2,60
Długość odcinka	4,52	
Proj. spadek kanatu, odległość	L=4,52 i=2,00 ‰	
Proj. średnica nominalna, materiał	DN150, KAMIONKA	
Hektometr i odległości	00	452

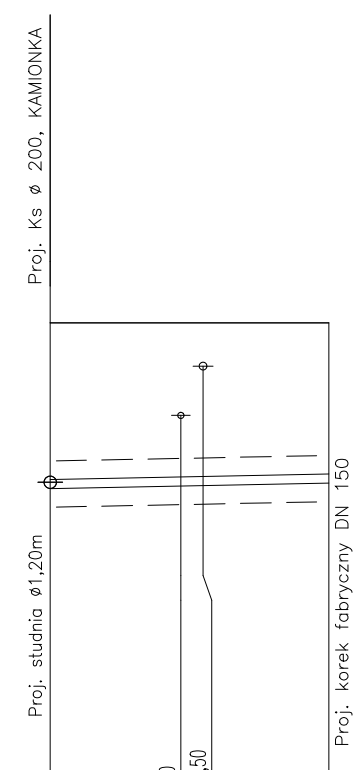

Inwestor: Zarząd Gminy Przechodów-Kolonia, Szos. p.o. ul. Żwirki 30, 030-007 Przechodów-Kolonia				
Temat: Budowa kanalizacji sanitarnej we wsi Kuchniecie Górskie Oczyszczalni				
	Imię i nazwisko:	Data:	Podpis:	
Projektant:	mgr inż. Andrzej Górecki Nr. 292/81	06.09.		
Asyent projektanta:	mgr inż. Jolanta Fidyk	06.09.		
Asyent projektanta:	mgr inż. Henryk Budzik	06.09.	EKO-KOMPLEX ul. Górecka 14 23-600 Rygiel tel. 0-43 227 87 80 fax 0-43 227 87 78	
Asyent projektanta:	mgr inż. Małgorzata Penkula	06.09.		
Asyent projektanta:	mgr inż. Anna Pivnicka	06.09.		
Asyent projektanta:	Karolina Banat	06.09.		
Asyent projektanta:	Konrad Wera	06.09.		
Supervizor:	mgr inż. Krzysztof Telega Nr. inż. 37452/W.M.	06.09.		
Skala:		Profilę przyłączy ul. Krasieńskiego		
1:100 / 1:100				
Branża: Sanitarna		Stadium: Wykonawczy		Rys. 11