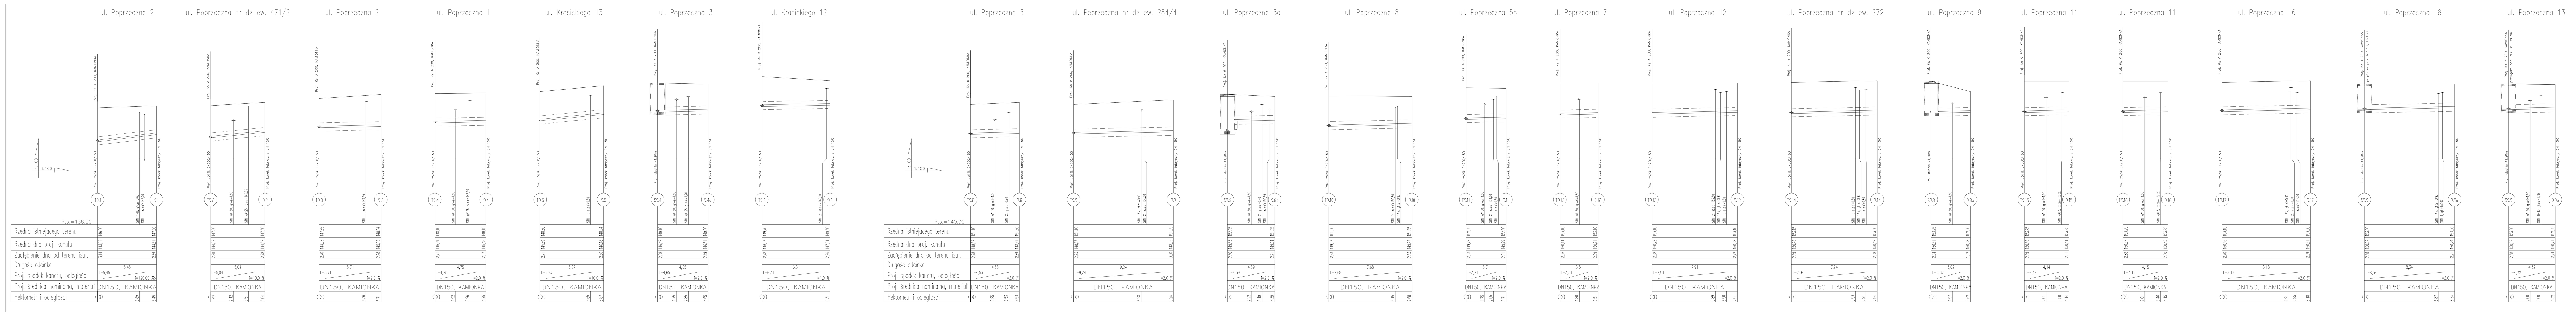

Inwestor: Ozorkowskie Przedsiebiorstwo Komunalne Sp. z o.o.; ul. Żwirki 30; Ozorków			
Temat: Budowa kanalizacji sanitarnej we wschodniej cześci Ozorkowa.			
	Imie i nazwisko:	Data:	Podpis:
Projektant:	mgr inż. Andrzej Górski Nr upr. 292/ 81	06.09	
Asystent projektanta:	mgr inż. Jerzy Fidrysiak	06.09	
Asystent projektanta:	mgr inż. Jolanta Budzińska	06.09	
Asystent projektanta:	mgr inż. Małgorzata Ponikła	06.09	
Asystent projektanta:	mgr inż. Anna Piwińska	06.09	
Asystent projektanta:	Karolina Banat	06.09	
Asystent projektanta:	Konrad Wira	06.09	
Sprawdzający:	mgr inż. Krzysztof Telega Nr upr. 374/82/WMŁ	06.09	

EKO-KOMPLEKS
ul. Guzewska 14
93-030 Rzgów
tel. 0-42 227 87 86
0-42 227 88 78

Skala: 1:100 /1:100	Profile przyłączy ul. Poprzeczna		
	Branża: Sanitarna	Stadium: Wykonawczy	Rys. 19